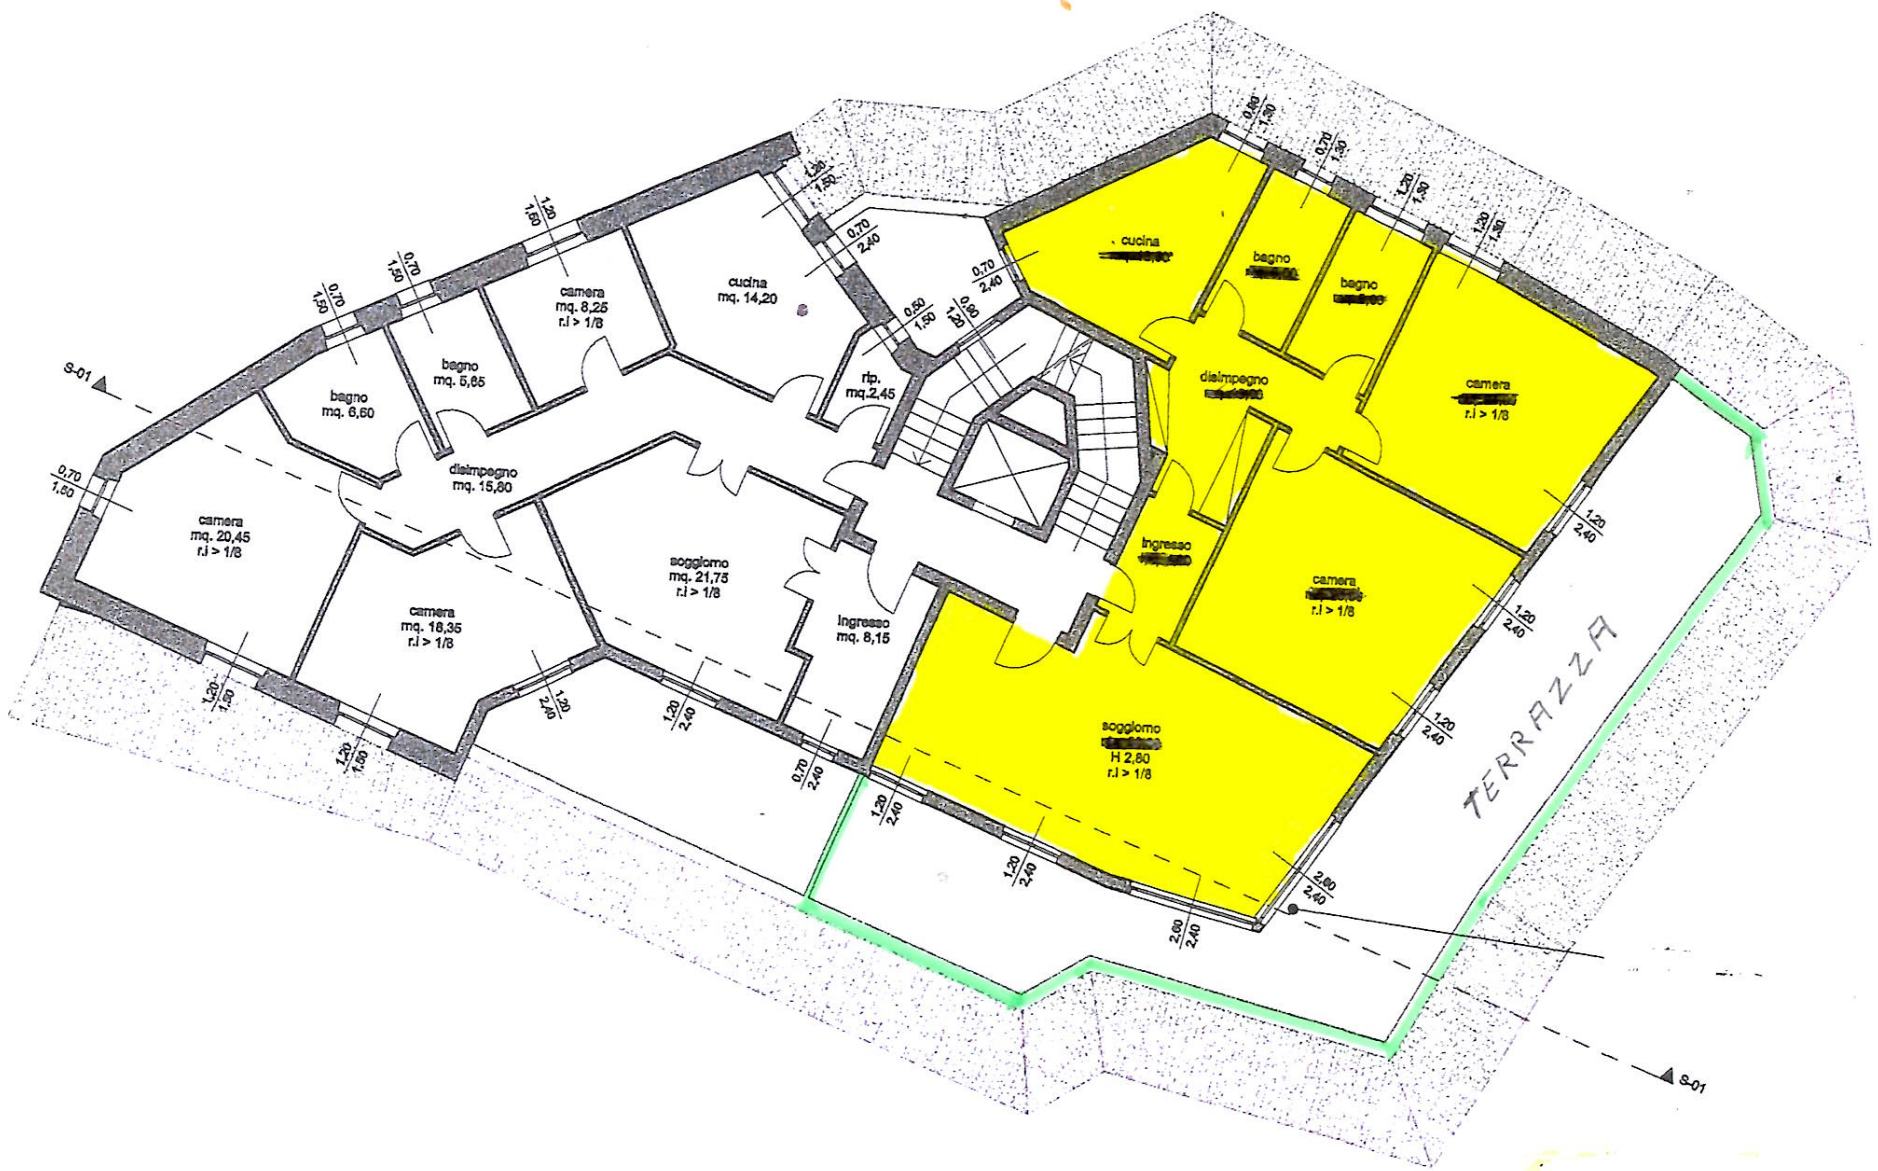

PIANTA PIANO ATTICO
STATO ATTUALE