


ALTRA PROSPETTIVA

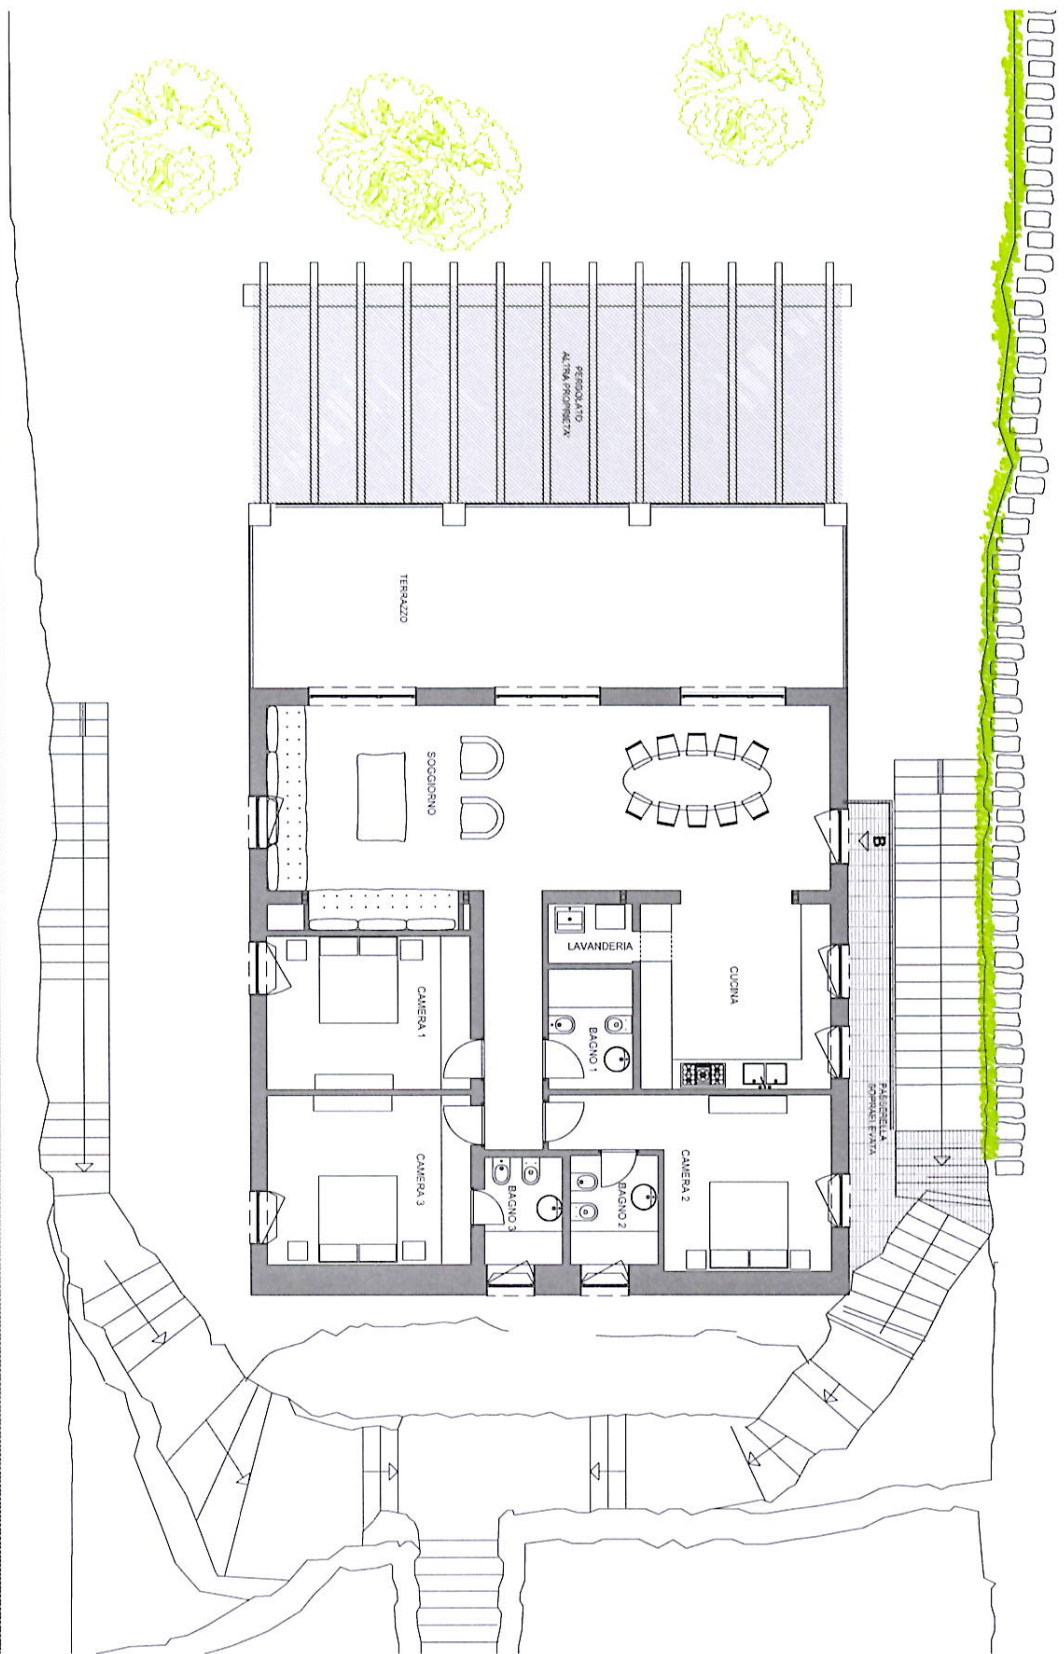

ALTRA PROSPETTIVA

**OLS**

OLS architetti  
Giovanna Corbelli  
Massimiliano Locatelli  
Annamaria Servola

Corso di Porta Romana 63  
20122 Milano  
Tel. ++39.02.869247  
Fax ++39.02.869204

18 Spring Street Apt.3R  
10012 New York N.Y.  
Ph./Fax +1.212.2199791

studio@olsarchitetti.com  
www.olsarchitetti.com

Progettista  
arch. Massimiliano Locatelli

Progetto  
CASA A TELLARO

descrizione  
PROGETTO  
PIANTA PIANO PRIMO  
APPARTAMENTO B

scale  
1:1100

data  
12.10.2011

tavola nr.  
03