

**Agenzia del Territorio
CATASTO FABBRICATI
Ufficio Provinciale di
Alessandria**

Dichiarazione protocollo n. del
Planimetria di u.i.u. in Comune di Gavi
Cascina Pescarino

civ. 2

Identificativi Catastali:

Sezione:
Foglio: 22
Particella: 153
Subalterno: 1

Compilata da:
Gualco Piero

Iscritto all'albo:
Geometri

Prov. Alessandria


N. 1484

Scheda n. 1

Scala 1:200

Cortile esclusivo

PIANO TERRA

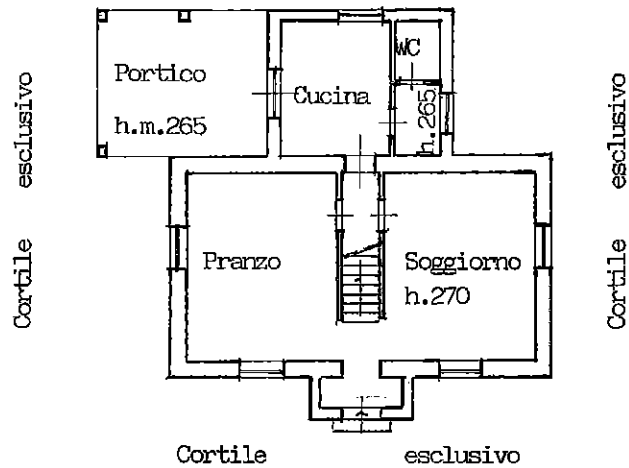

Vuoto cortile

PRIMO PIANO

