

Agenzia delle Entrate  
**CATASTO FABBRICATI**  
Ufficio Provinciale di  
Milano

Dichiarazione protocollo n. VI0668216 del 13/12/2013

Planimetria di u.i.u. in Comune di Milano

Corso Di Porta Romana

civ. 122

Identificativi Catastali:

Sezione:

Foglio: 478

Particella: 318

Subalterno: 13

Compilata da:  
Lavizzari Gloria Maria

Iscritto all'albo:  
Architetti

Prov. Milano


N. 6415

Scheda n. 1

Scala 1:200

**PIANO TERZO**

h 3,10 mt.

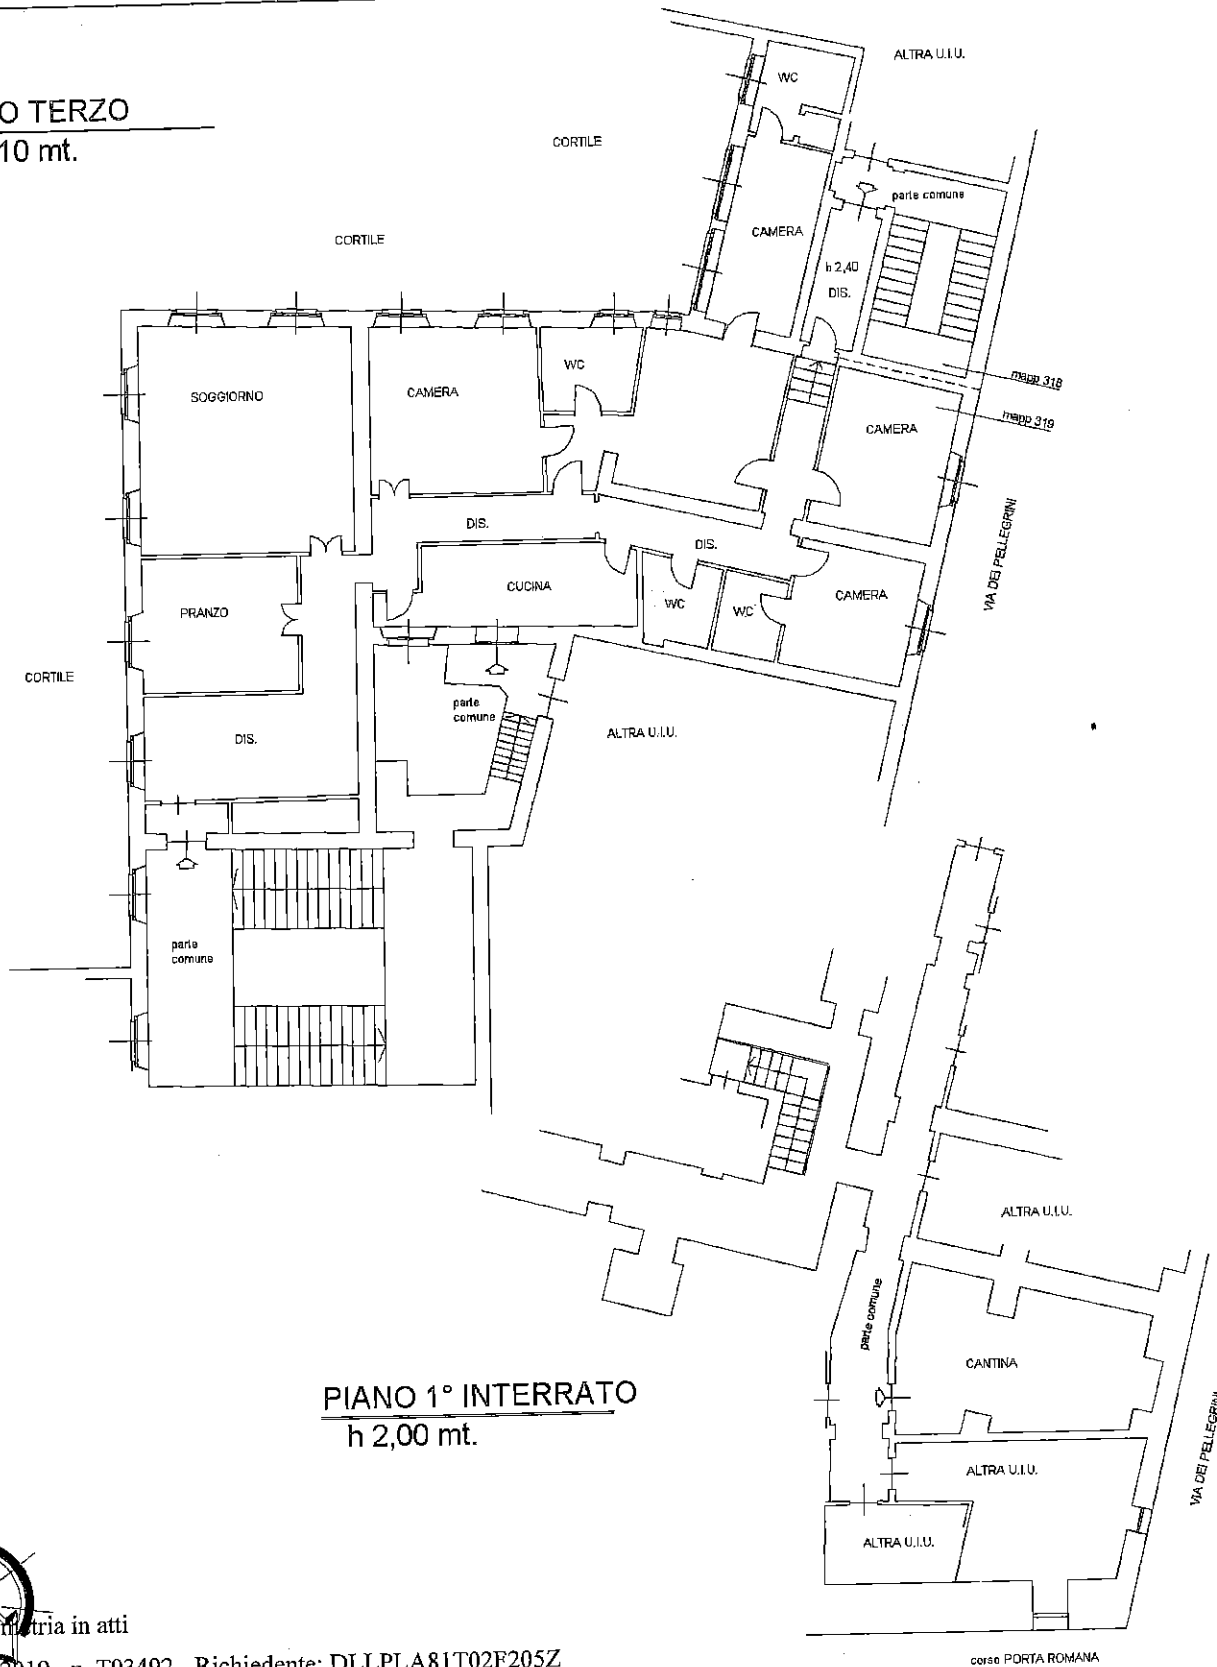

**PIANO 1° INTERRATO**

h 2,00 mt.



Ultima planimetria in atti

Data: 13/06/2019 - n. T93492 - Richiedente: DLLPLA81T02F205Z

Totale schede: 1 - Formato di acquisizione: A4(210x297) - Formato stampa richiesto: A4(210x297)

Catasto dei Fabbricati - Situazione al 13/06/2019 - Comune di MILANO (F205) - < Foglio: 478 - Particella: 318 - Subalterno: 13 >  
CORSO DI PORTA ROMANA n. 122 piano: 3-S1;