







Planimetria di u.i.u. in Comune di VIGOLZONE via LOC. LA REDA civ. ✓

VILLA

PIANO TERRA

PIANO PRIMO

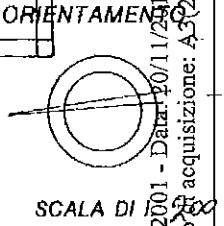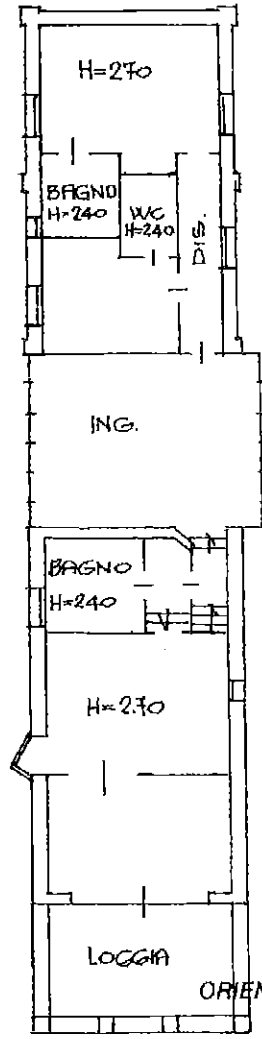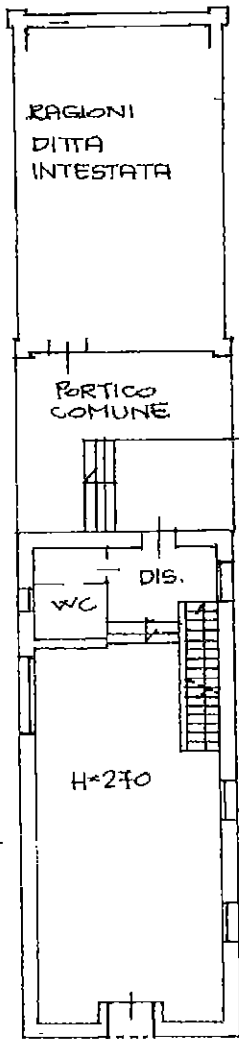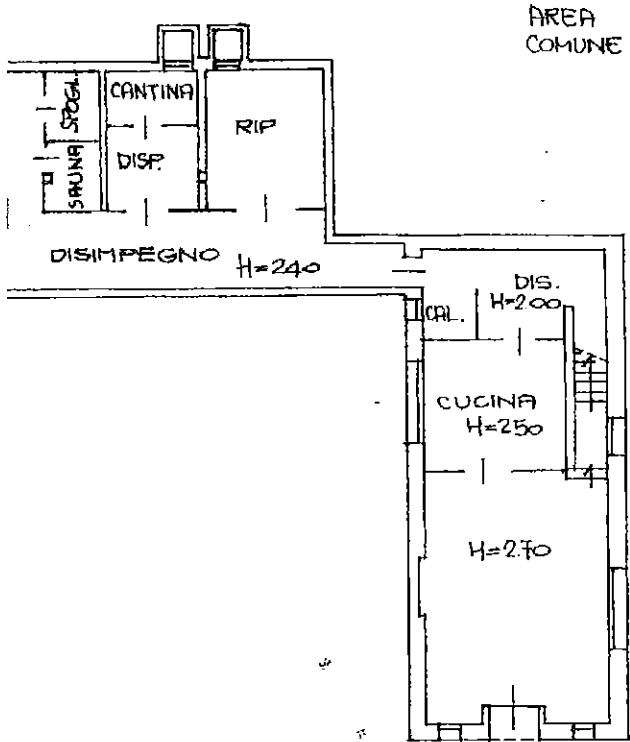


Data presentazione: 17/07/2001 - Data: 20/11/2015 - n. T82383 - Richiedente: PSQDNL53M07B025Z
Totale schede: 1 - Formato: A3 (297x420) - Formato stampa richiesto: A3 (297x420)
Ultima planimetria in atti

Dichiarazione di N.C. <input type="checkbox"/> Denuncia di variazione <input checked="" type="checkbox"/>	Compilata dal <u>GEOMETRA</u> (Titolo, cognome e nome) <u>CHIESA AGOSTINO</u>	RISERVATO ALL'UFFICIO
Identificativi catastali Foglio: 22 - Subalterno: 1558 - Sub: 1	Iscritto all'albo della <u>GEOMETRI</u> della provincia di <u>MODENA</u> data <u>15/01/1988</u> Firma <u>CHIESA</u>	Situazione - Situazione del fabbricato - Situazione del fabbricato piano: SI-T-1;

PIANO SEMINTERRATO

PISCINA

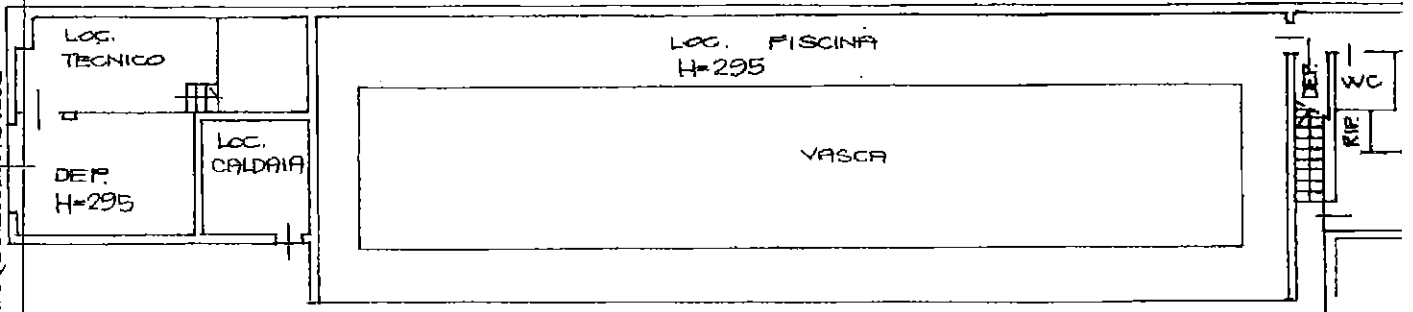

AREA COMUNE




55

Planimetria di u.i.u. in Comune di VIGOLZONE via LOC. ALBAROLA civ.

DEPANDANCE OSPITI

PIANO TERRA H= 2.50m

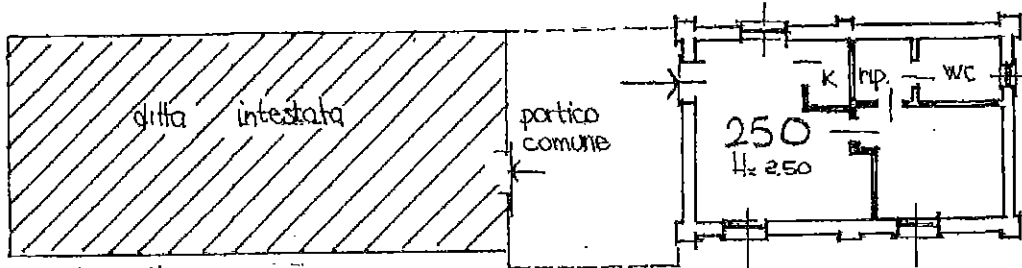

ORIENTAMENTO



SCALA DI 1: 200

Servizio Poligrafico e Tecno delle Stamme P.V.

Dichiarazione di N.C. <input checked="" type="checkbox"/> Denuncia di variazione <input type="checkbox"/>	Compilata dal <u>GEOMETRA</u> (Titolo, cognome e nome) <u>CHIESA AGOSTINO</u> Collegio Geometri Iscritto all'albo dei <u>GEOMETRI</u> della <u>Provincia di Piacenza</u> della provincia di <u>PIACENZA</u> n. <u>650</u> data <u>27.01.96</u> Firma <u>AGOSTINO CHIESA</u>	RISERVATO ALL'UFFICIO 26 FEB. 1996 258
Identificativi catastali F. <u>22</u> n. <u>1558</u> sub. <u>3</u>		

Agenzia del Territorio
CATASTO FABBRICATI
Ufficio Provinciale di
Piacenza

Dichiarazione protocollo n° PC0234074 del 18/11/2011
Planimetria di u.i.u. in Comune di Vigolzone
Localita' Albarola civ.

Identificativi Catastali:

Sezione:
Foglio: 22
Particella: 1558
Subalterno: 8

Compilata da:
Chiesa Agostino

Iscritto all'albo:
Geometri

Prov. Piacenza

N. 650


Scheda n. 1

Scala 1:200

CASA CUSTODE

PIANO TERRA

H=2,70

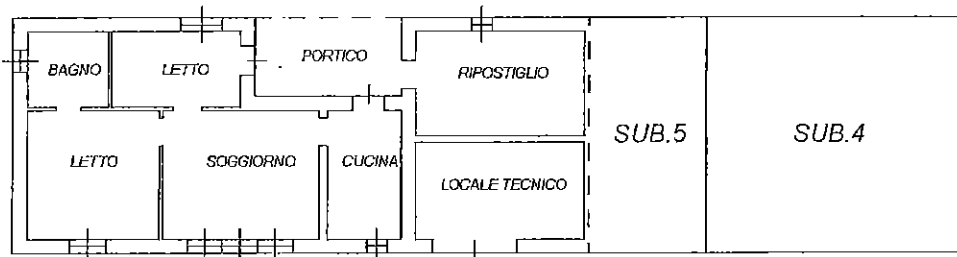

815

MODULARIO
F. fig. 1000 487

57



MINISTERO DELLE FINANZE
DIREZIONE GENERALE DEL CATASTO E DEI SS.TT.EE.

CATASTO EDILIZIO URBANO (RDL 13-4-1939, n. 652)


MOD. BN (CEU)

LIRE
250

Planimetria di u.i.u. in Comune di VIGOLZONE via LOC. ALBAROLA civ.

PIANO TERRA H=2.70m

Ditta intestata

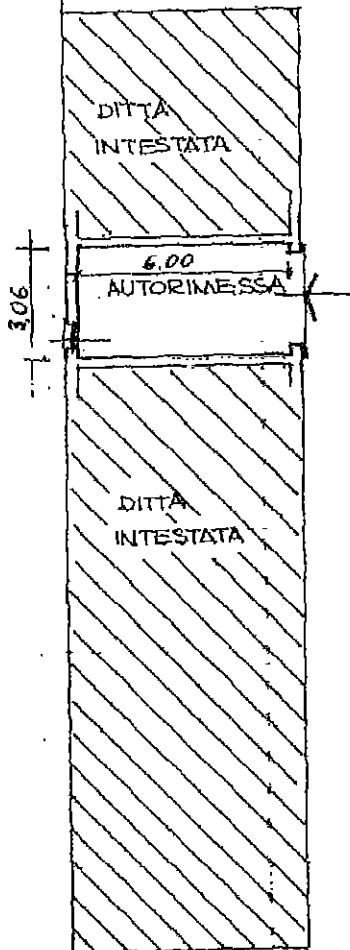

Ditta intestata

ORIENTAMENTO



SCALA DI 1: 500

Dichiarazione di N.C.
Denuncia di variazione

Compilata dal GEOMETRA
(Titolo cognome e nome)

CHIESA AGOSTINO Collegio Geometri

Iscritto all'albo dei GEOMETRI Provincia di Piacenza
della provincia di PIACENZA n. 650

RISERVATO ALL'UFFICIO

26. FEB. 1996

258

Identificativi catastali
F. 22

815

MODULARIO
F. 119 rev. 4/87

56




MINISTERO DELLE FINANZE
DIREZIONE GENERALE DEL CATASTO E DEI SS.TT.EE.
CATASTO EDILIZIO URBANO (RDL 13-4-1939, n. 652)

MOD. BN (CEL)

LIRE
280

Planimetria di u.i.u. in Comune di.....VIGOLZONE..... via ..LOC. ALBAROLA..... civ.....

PIANO TERRA 4 = 270 m

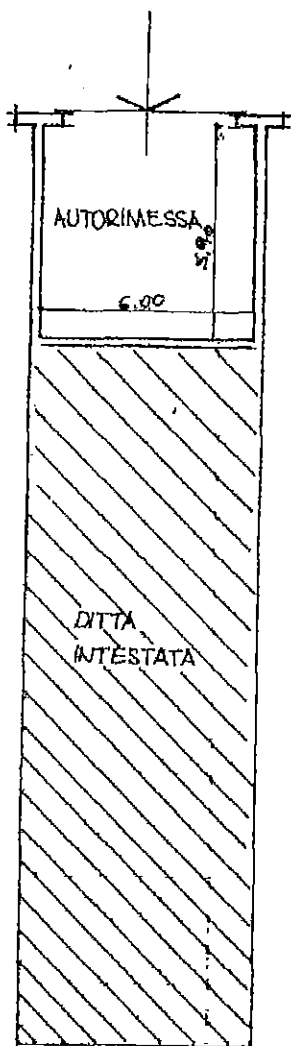

Ditta intestata

Ditta intestata

ORIENTAMENTO



SCALA DI 1:200

Dichiarazione di N.C.
Denuncia di variazione

Compilata dal GEOMETRA
(Titolo, cognome e nome)
CHIESA AGOSTINO Collegio Geometri

RISERVATO ALL'UFFICIO

25. FEB. 1996