




PARTI DEMOLITE

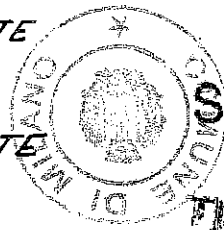



PARTI COSTRUITE



SETTORE EDILIZIA PRIVATA
Ufficio Condono

TIPO DA RENDERE ALI A PARTE

CORTILE INTERNO

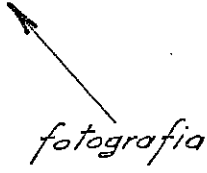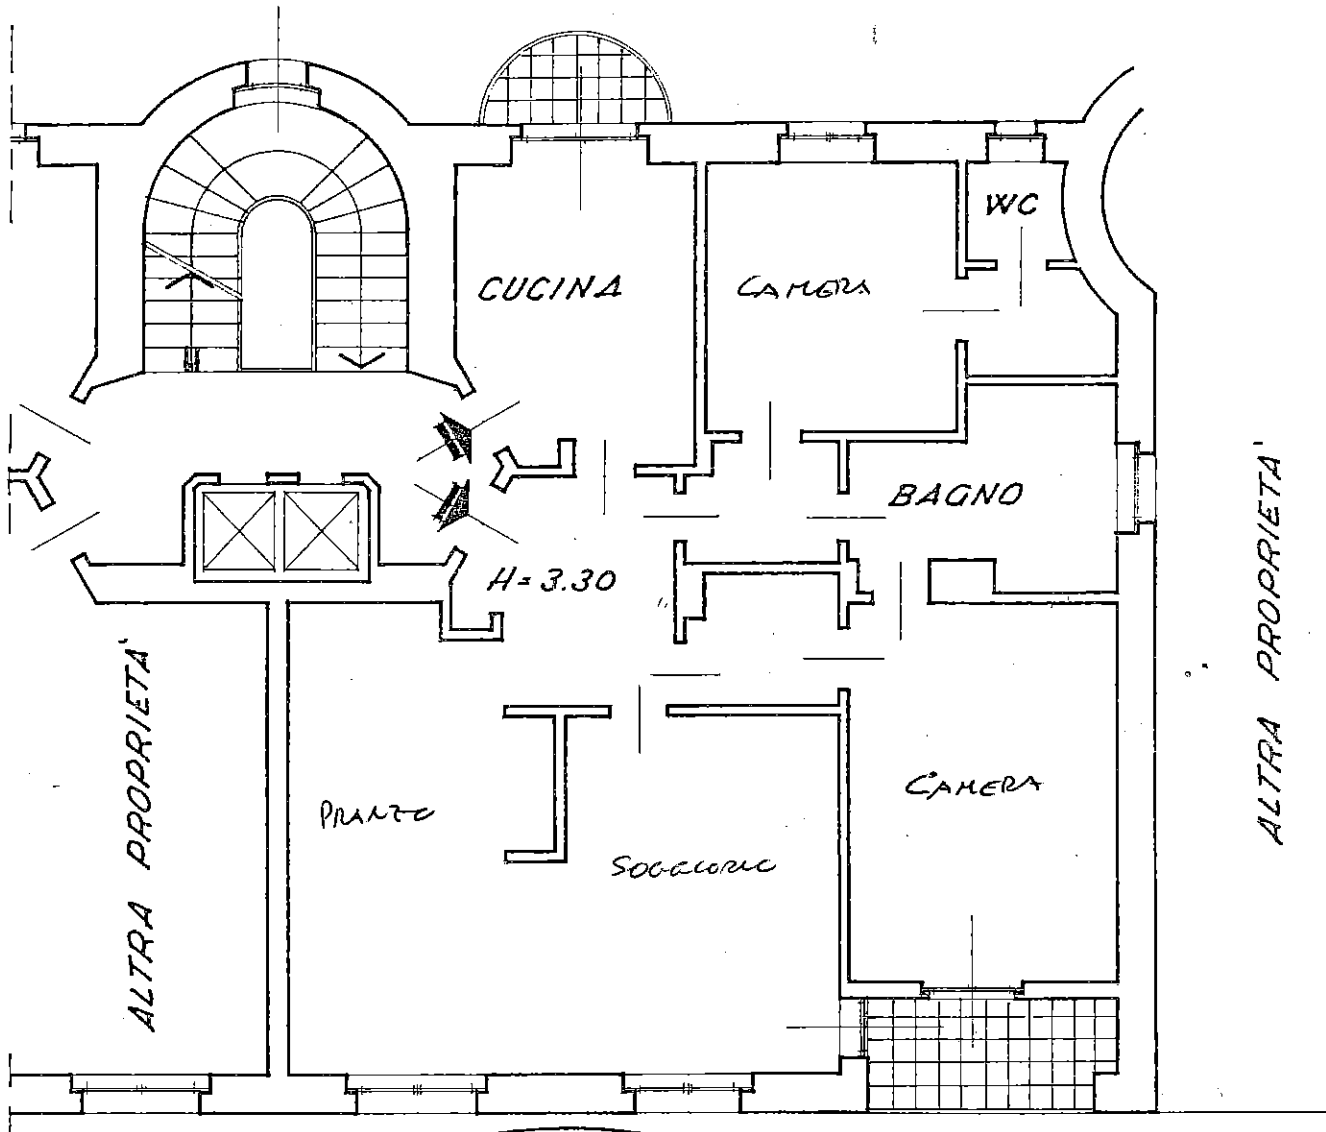

AUTON. CATASTORICA
N° 508 DEL 1 / AGO. 2005

SCALA 1:100

